
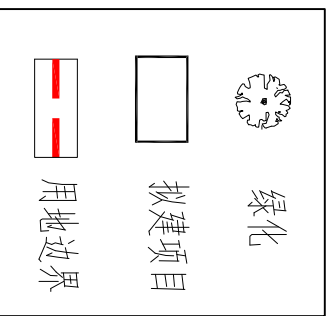


项目分区	建设面积	防治责任范围
建构物区	0.11	0.11
道路场地区	0.41	0.41
景观绿化区	0.19	0.19
合计	0.71	0.71

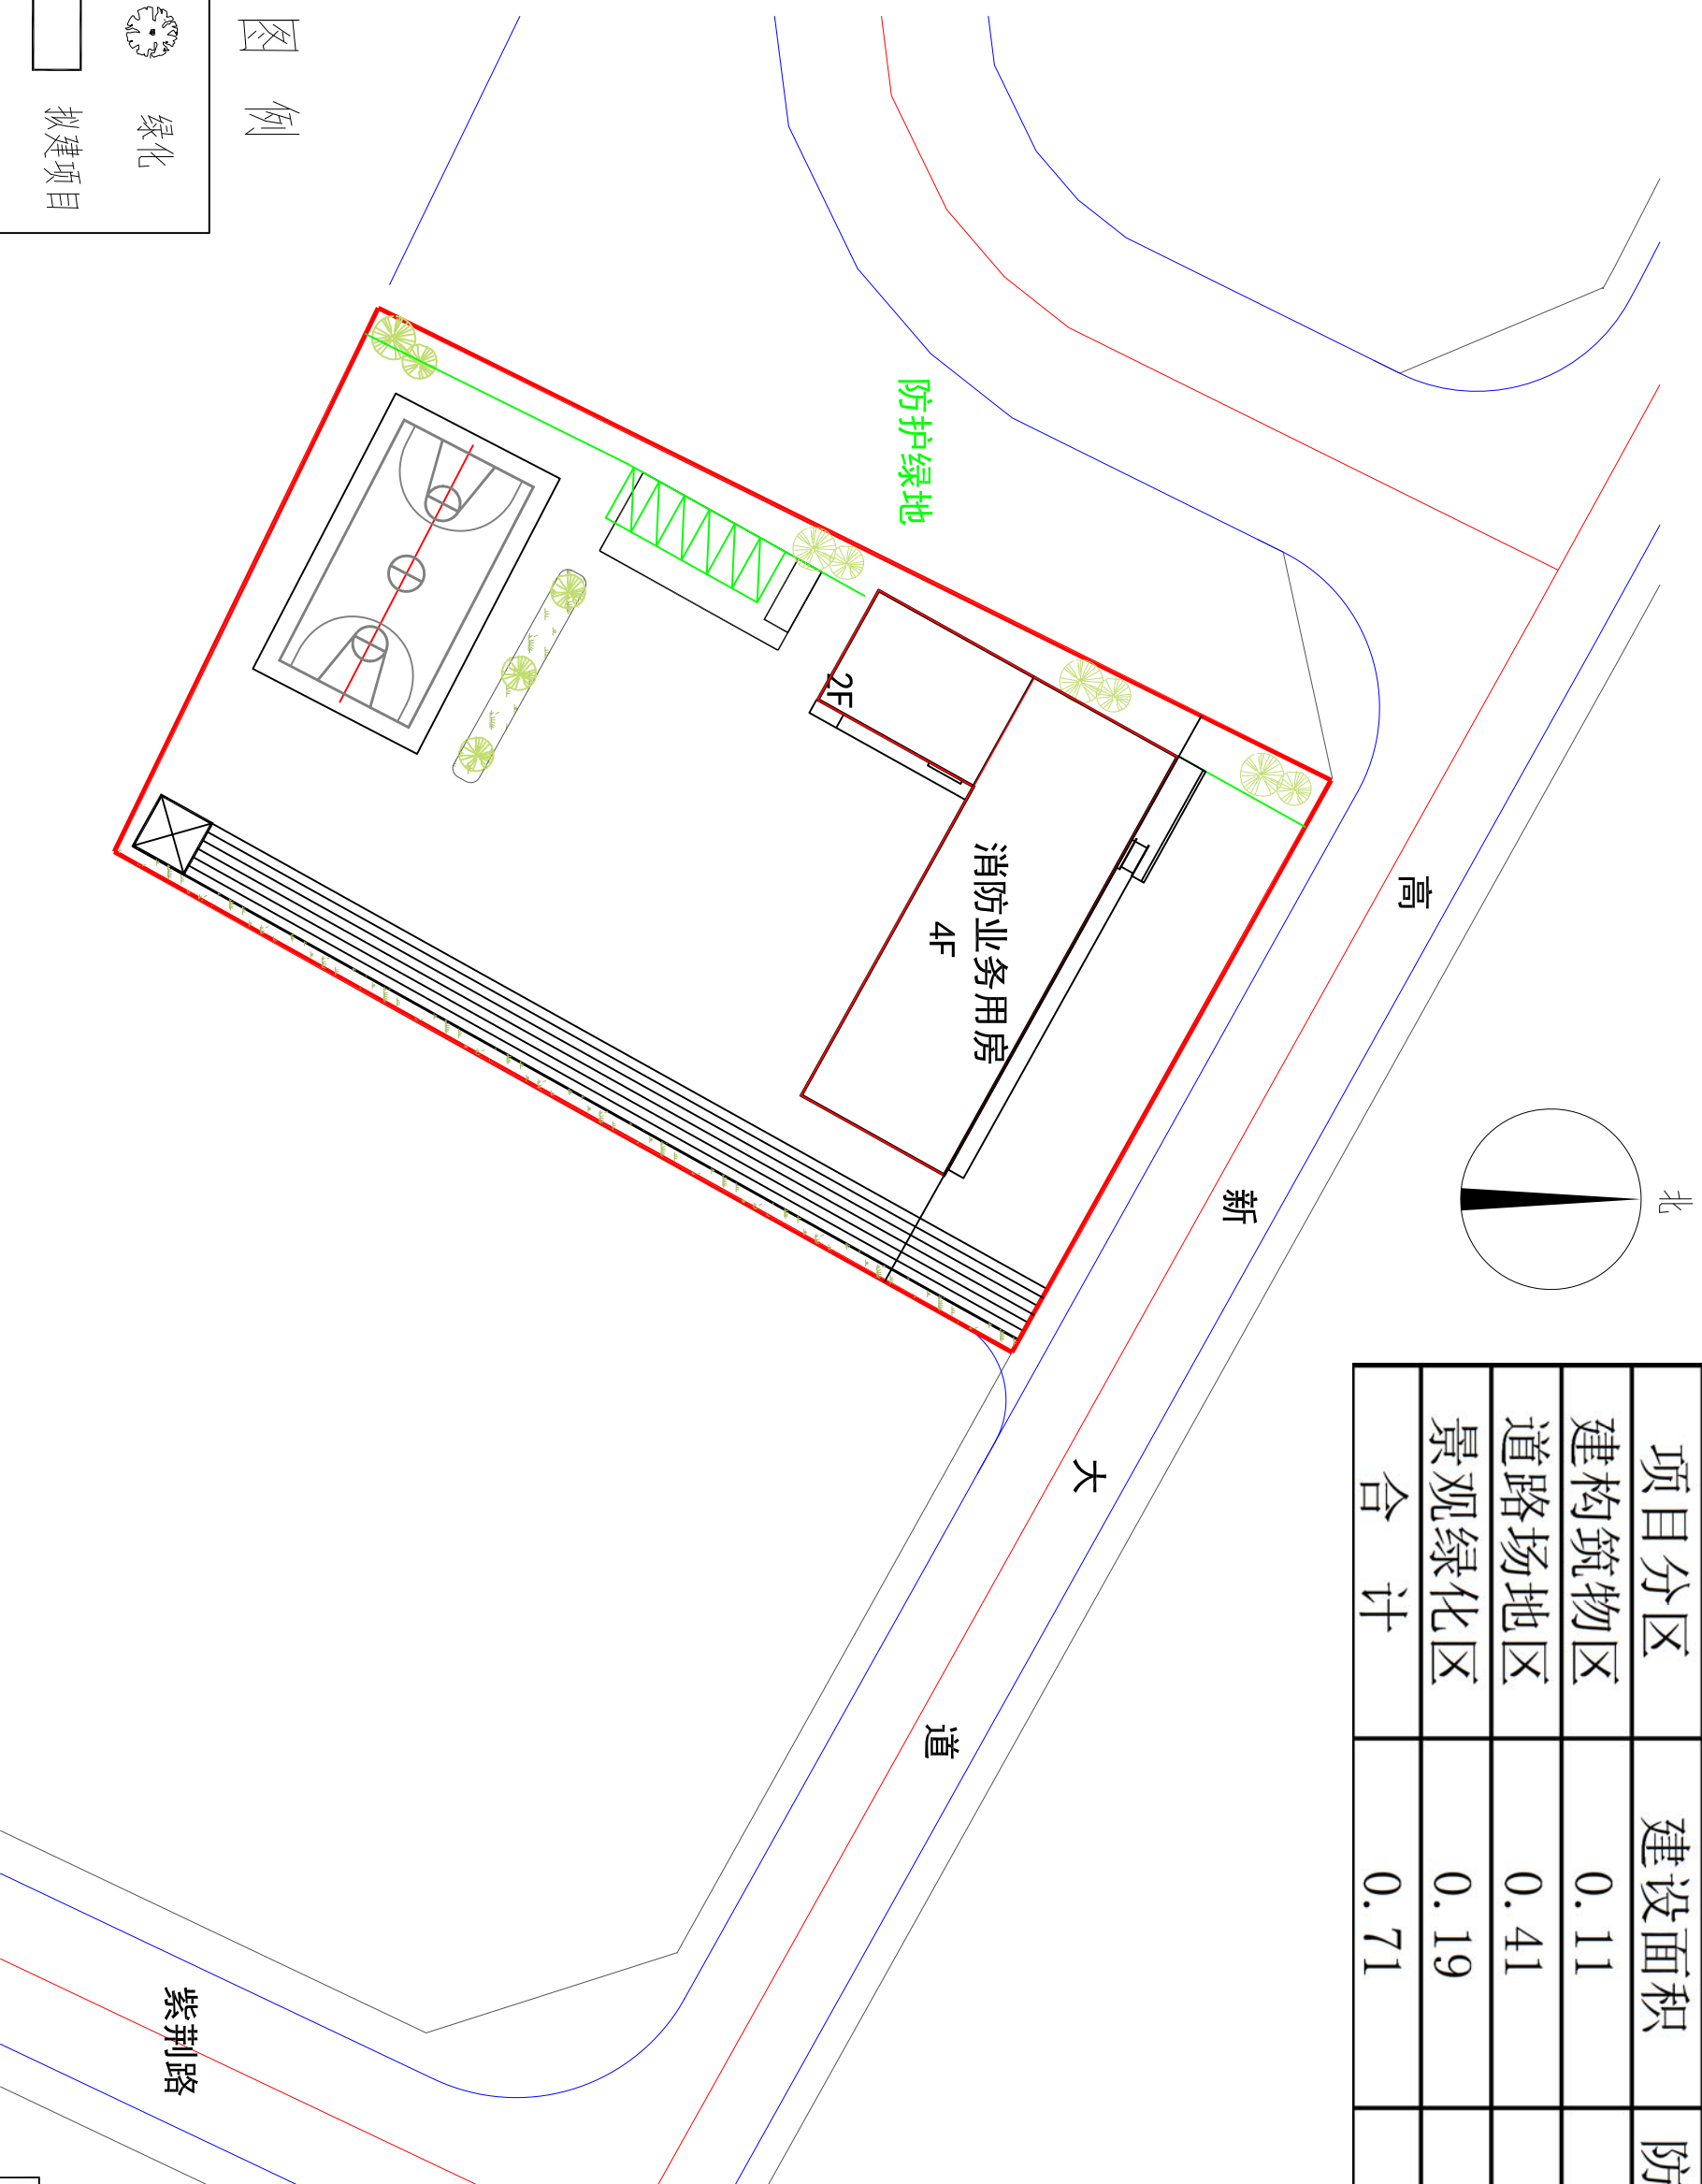

图例

陕西正鼎天诚工程咨询有限公司			
核定	许可	可行性研究	阶段
审查	审核	水土保持	部分
校核	编制	商洛高新区(商丹园区)消防救援大队消防队建设投资项目	
设计	审核	消防救援大队消防队建设投资项目	
制图	审核	项目区总平面布置图	
比例	1:1000		
设计证号		日期	2021年7月
资质证书号		图号	6