
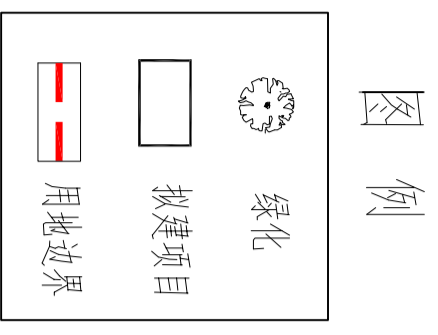


序号	工程或费用名称	单位	数量	已列/新增
第一部分 工程措施				
构筑物区				
1	表土剥离	万m ³	0.033	新增
道路场地区				
1	表土剥离	万m ³	0.063	新增
2	雨水管线	m	210	已列
景观绿化区				
1	绿化覆土	hm ²	0.19	新增
第二部分 植物措施				
景观绿化区				
1	乔木栽植	株		新增
	栽植红枫	株	211	
	红枫苗木	株	215	
	穴状整地	个	211	
2	灌木栽植	株		新增
	栽植小叶黄杨	株	23750	
	小叶黄杨树苗	株	24225	
3	种草绿化	hm ²		新增
	撒播狗牙根	hm ²	0.19	
	狗牙根种子	kg	9.69	
第二部分 临时措施				
构筑物区				
1	密目网遮盖	m ²	1100	已列
2	临时拦挡(墙)	m	170	新增
	编织袋装土	m ³	102	
3	临时排水沟	m	165	新增
	土方开挖	m ³	92.92	
	砌砖	m ³	66.52	
4	砂浆抹面	m ²	3.96	新增
	临时沉砂池	个	1	
5	土方开挖	m ³	1.8	新增
	洒水车抑尘	台时	70	
道路场地区				
1	密目网遮盖	m ²	4100	已列
2	临时拦挡(墙)	m	260	新增
	编织袋装土	m ³	156	
3	临时排水沟	m	180	新增
	土方开挖	m ³	101.36	
	砌砖	m ³	72.57	
	砂浆抹面	m ²	4.32	
4	临时沉砂池	个	2	新增
	土方开挖	m ³	3.6	
5	施工出入口洗车池	座	1	已列
6	洒水车抑尘	台时	50	新增
景观绿化区				
1	密目网遮盖	m ²	1900	已列
2	临时排水沟	m	90	新增
	土方开挖	m ³	50.68	
	砌砖	m ³	36.28	
	砂浆抹面	m ²	2.16	
3	临时沉砂池	个	1	新增
	土方开挖	m ³	1.8	
4	洒水车抑尘	台时	40	新增

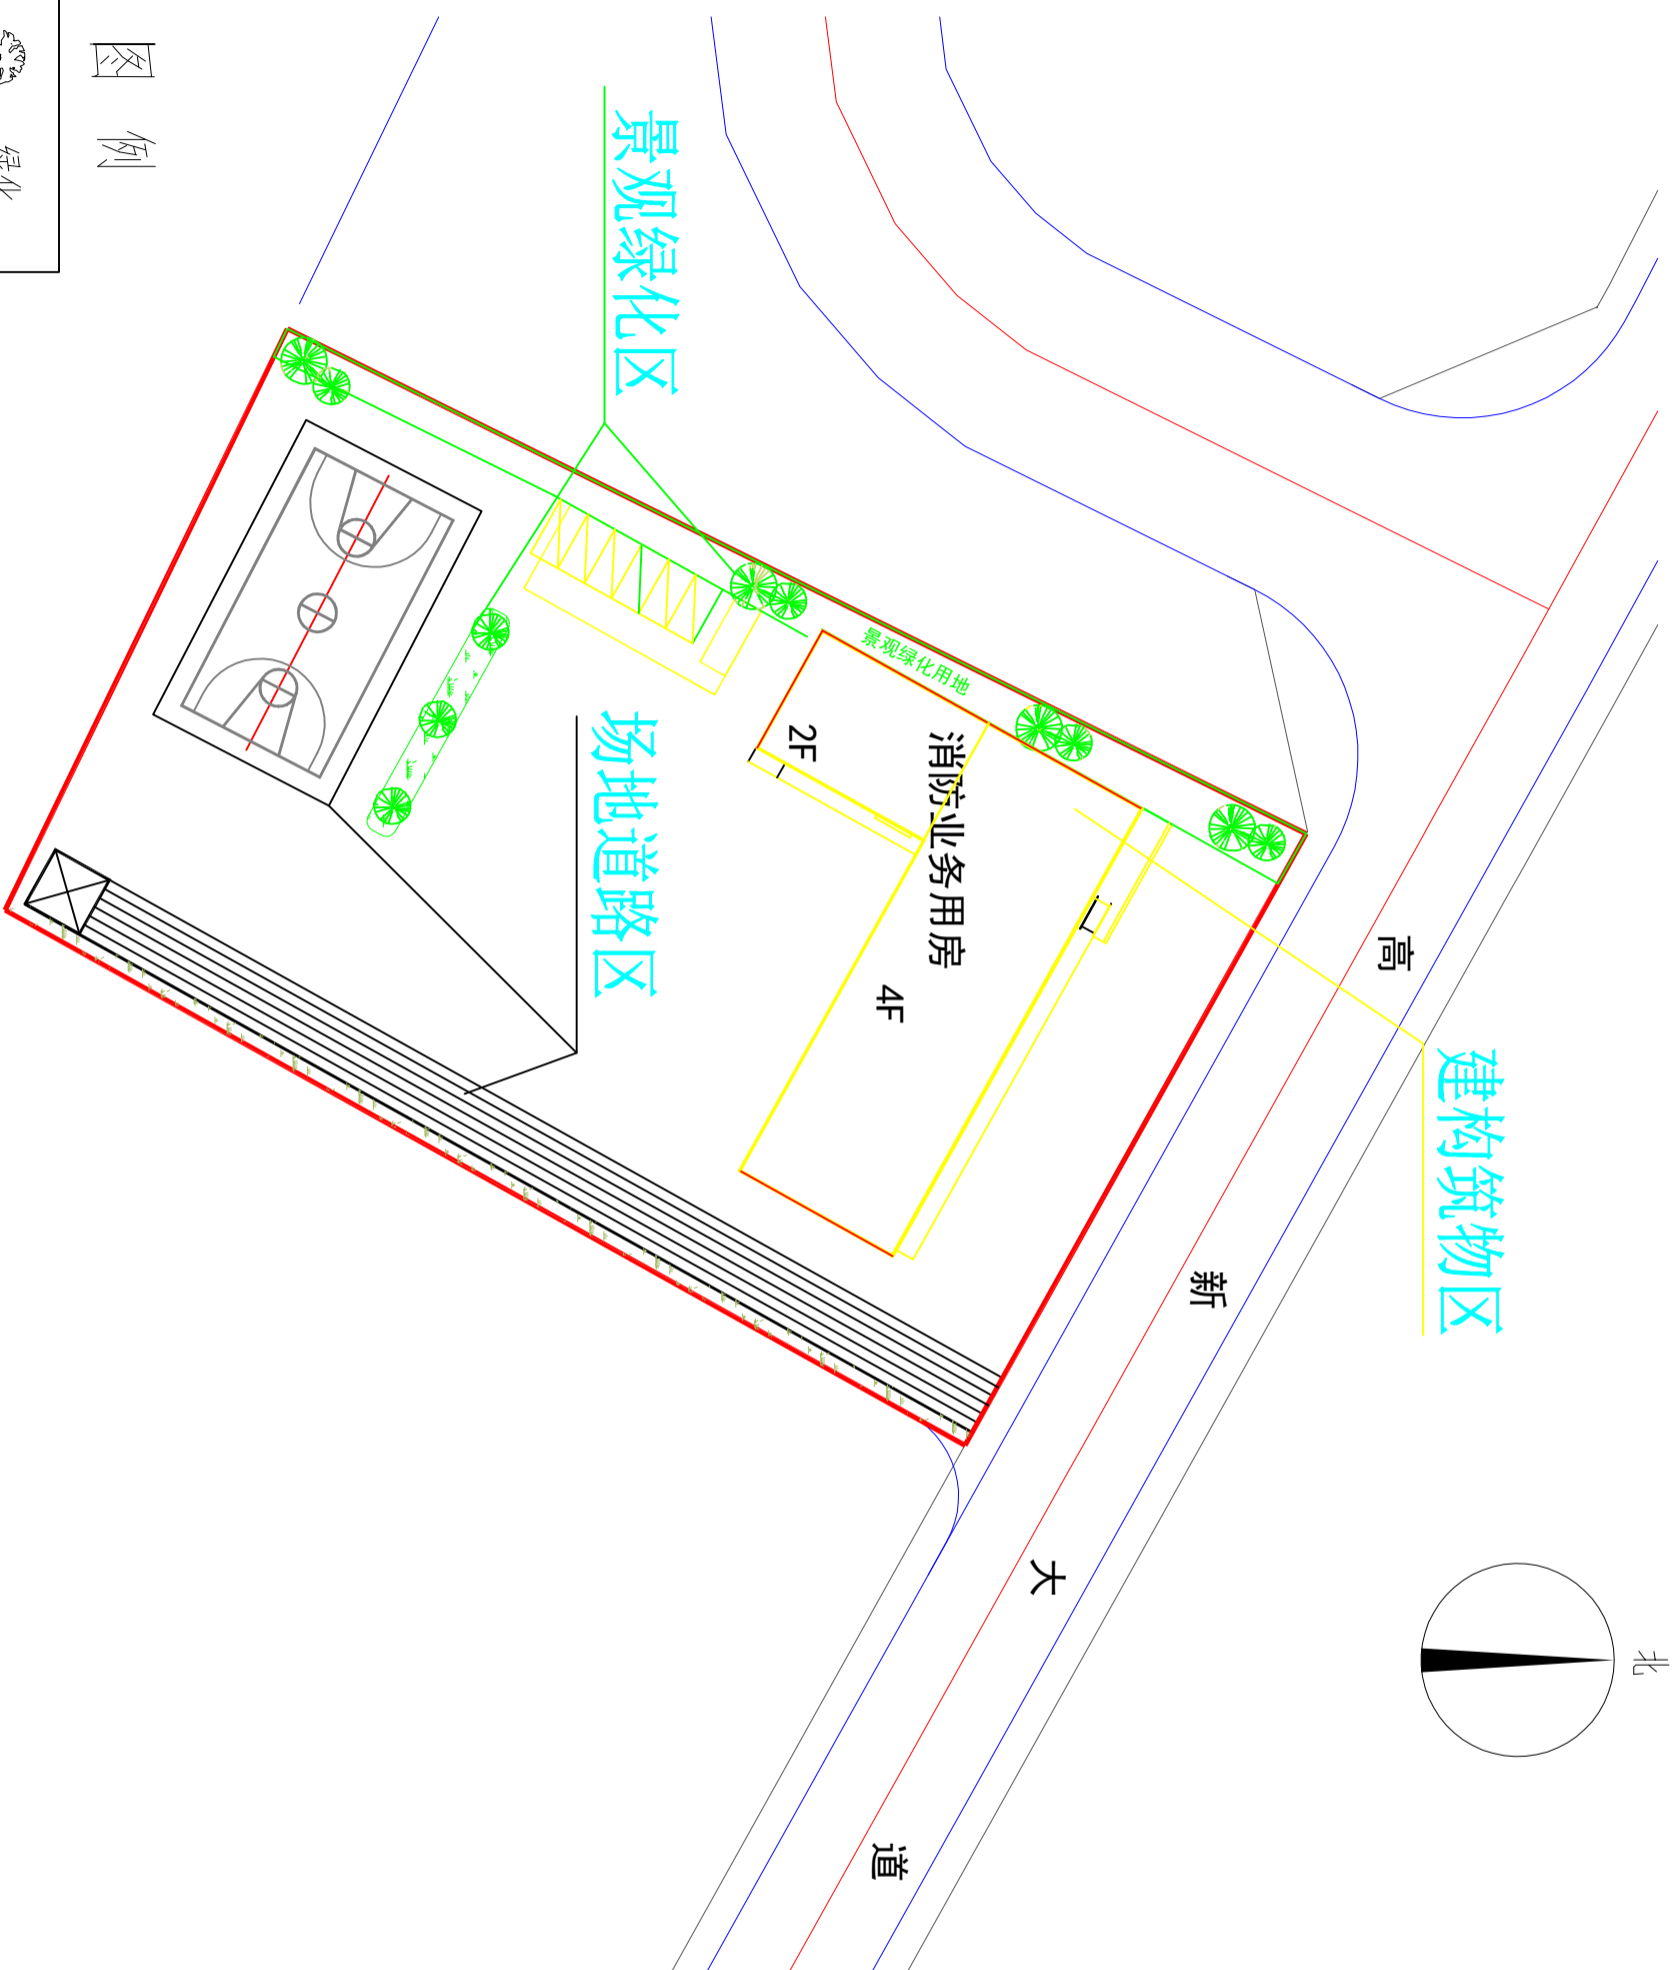

陕西正鼎天诚工程咨询有限公司			
核定	张帆	可行性研究	阶段
审查	张帆	水土保持	部分
校核	张帆	商洛高新区(商丹园区)消防救援大队消防队建设项目	
设计	张帆	水土保持总体布局及防治责任范围图	
制图	张帆		
比例	1:1000		
设计证号		日期	2021年7月
资质证号		图号	7