


临时堆土防护措施剖面示意图

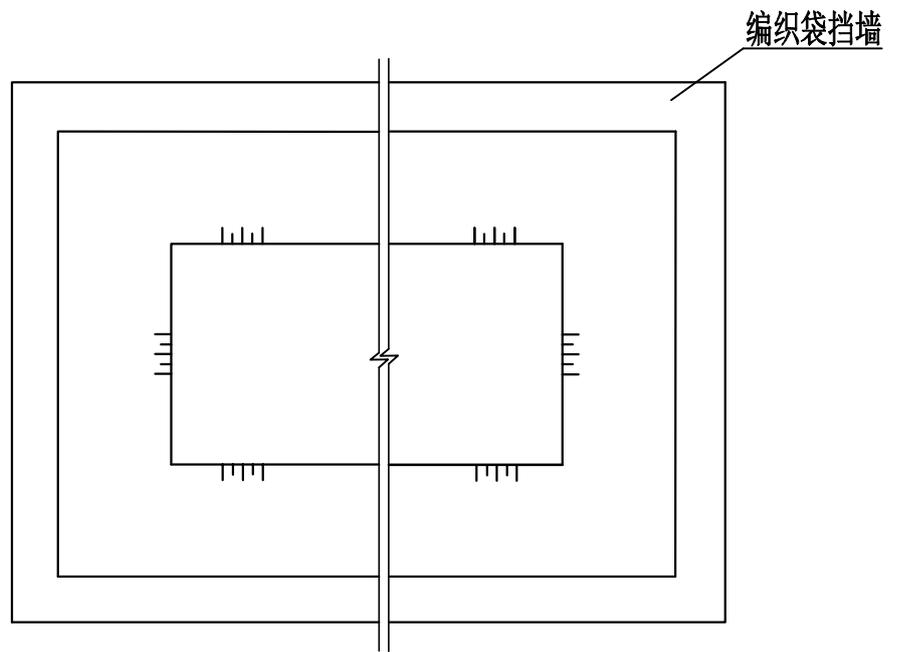

临时堆土防护措施平面图示意图

陕西正鼎天诚工程咨询有限公司			
核定	孙州		可行性研究 阶段
审查	郭学华		水土保持 部分
校核	张军强		商洛高新区（商丹园区） 消防救援大队消防队站建设项目
设计	李艳		
制图	李艳		临时堆土防护示意图
比例	示意		
设计证号		日期	2021年7月
资质证号		图号	附图8