
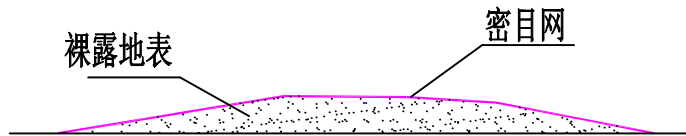


临时堆放土体

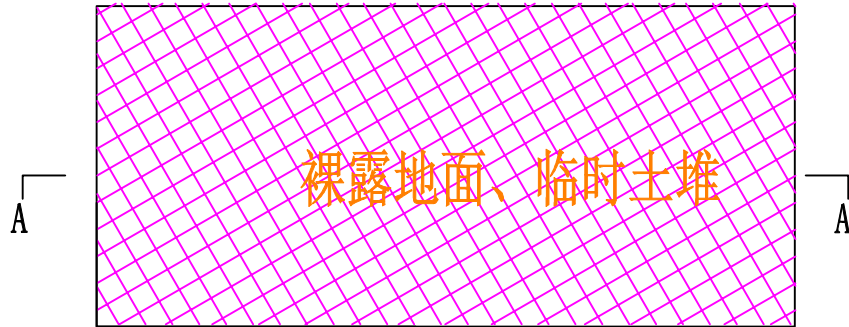

密目网苫盖示意图

陕西正鼎天诚工程咨询有限公司

核定	孙州		可行性研究	阶段
审查	郭学军		水土保持	部分
校核	张军荣		商洛高新区（商丹园区）	
设计	李艳		消防救援大队消防队站建设项目	
制图	李艳		密目网苫盖防护示意图	
比例	示意			
设计证号		日期	2021年7月	
资质证号		图号	附图9	