


地面线

地面线

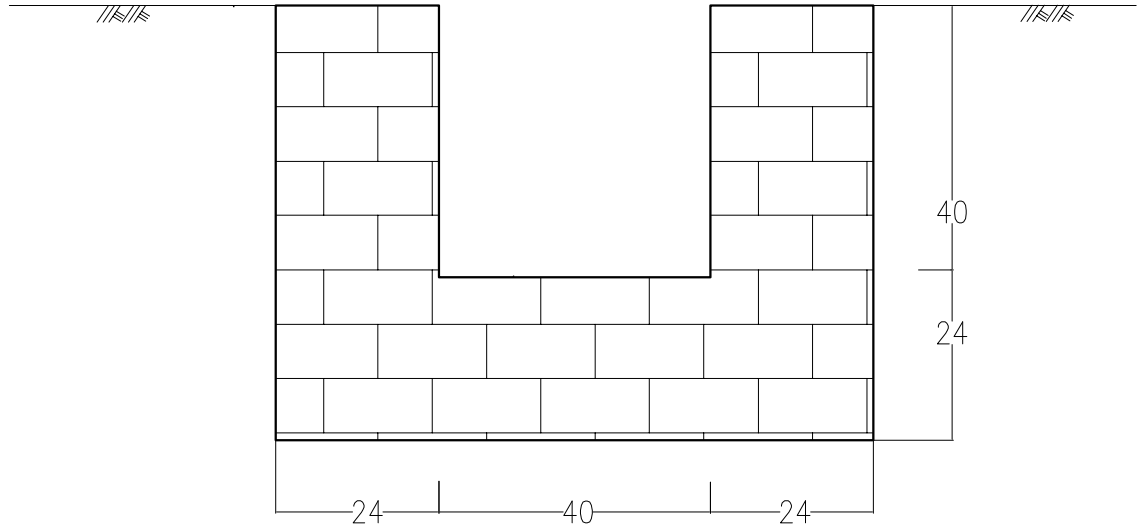

临时土质排水沟断面图

1:50

说明：图中尺寸单位以cm计

陕西正鼎天诚工程咨询有限公司			
核定	孙州		可行性研究 阶段
审查	郭婷婷		水土保持 部分
校核	张军荣		商洛高新区（商丹园区） 消防救援大队消防队站建设项目
设计	李艳		
制图	李艳		临时排水沟典型设计图
比例	1:50		
设计证号		日期	2021年7月
资质证号		图号	附图10